




EXECUTION DRAWINGS

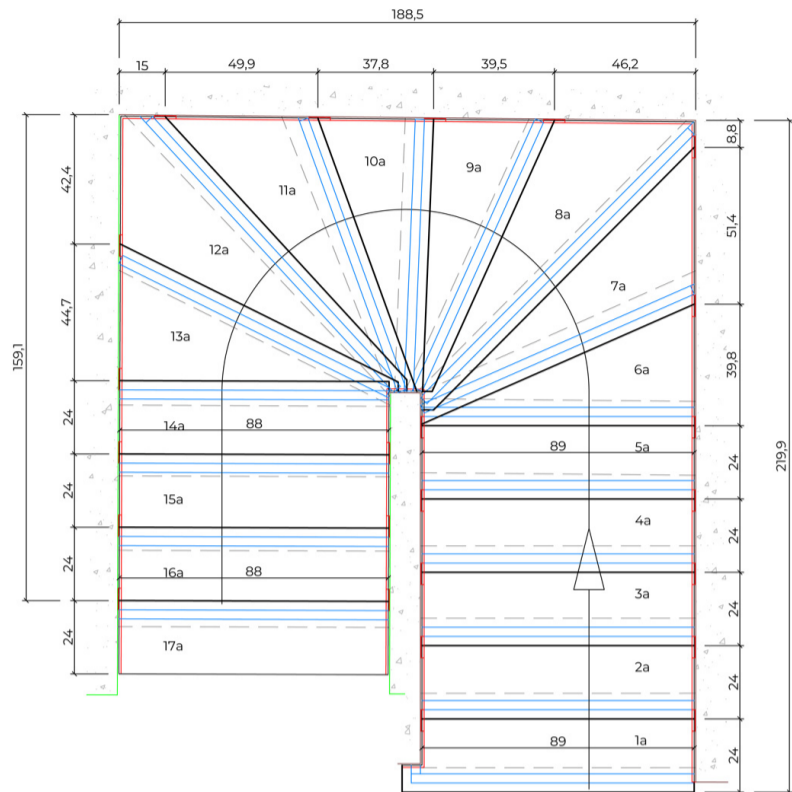


| | |
|-------------------|---------------|
| Trap A -1 naar 00 | |
| HOOGTE VERDIEPING | 302,0 cm |
| AANTAL TREDEN | 17 cm |
| HOOGTE OPTREDE | 17,8 cm/trede |

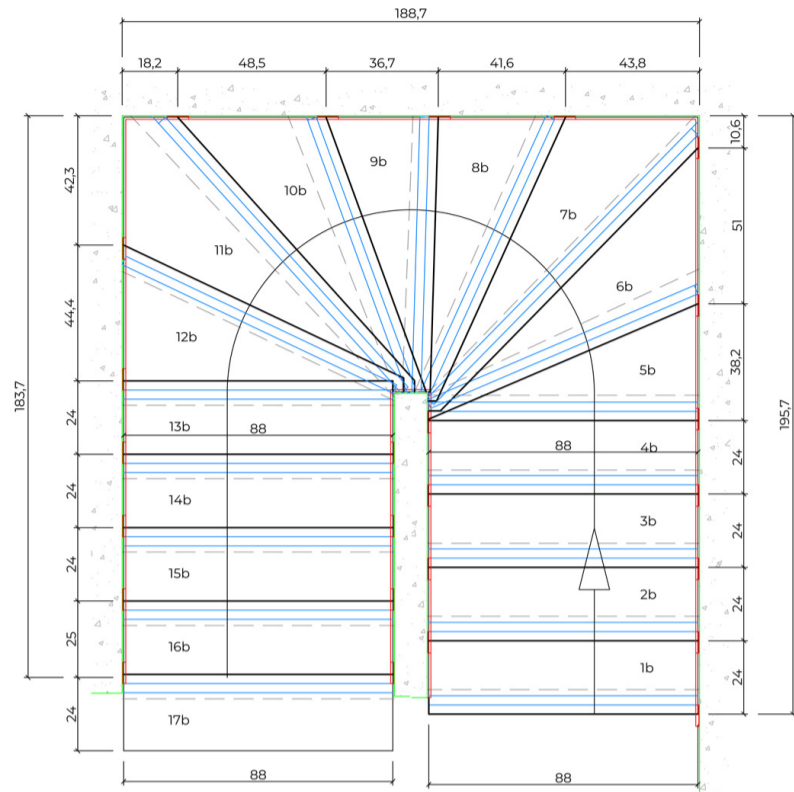

| | |
|-------------------|---------------|
| Trap B 00 naar +1 | |
| HOOGTE VERDIEPING | 292,5 cm |
| AANTAL TREDEN | 17 cm |
| HOOGTE OPTREDE | 17,2 cm/trede |

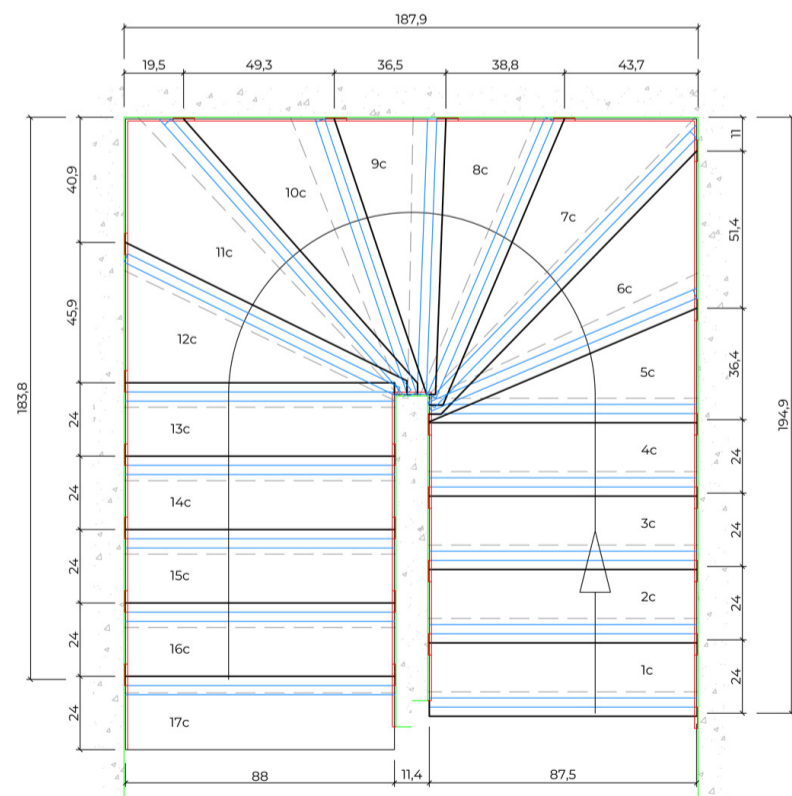

| | |
|-------------------|---------------|
| Trap C +1 naar +2 | |
| HOOGTE VERDIEPING | 295,0 cm |
| AANTAL TREDEN | 17 cm |
| HOOGTE OPTREDE | 17,4 cm/trede |

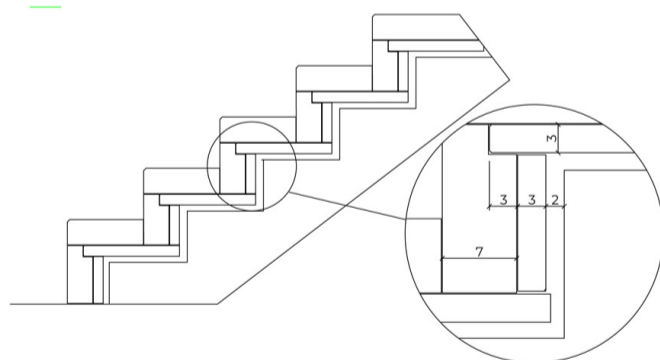

| | | | |
|-----------------------------------------------------------------------------------------|-----------|-----------------------------|-----------------------|
| Cominotto The art of terrazzo info@cominotto-trappen.be www.cominotto.be | | | |
| Klant | | Contactpersoon | |
| Architect | | Werk | |
| Project Trapbekleding in terrazzo Botticino 07 | | | |
| plan nr | 1 | materiaal | Terrazzo Botticino 07 |
| schaal | 1/10 | type trap | A |
| datum | 5/06/2023 | dikte treden | 3 cm |
| wijziging A | 6/06/2023 | dikte tegentreden | 3 cm |
| wijziging B | | type plint | Trapvorm (1 cm) |
| wijziging C | | formaat vloertegels | n.v.t. |
| wijziging D | | formaat vloerplinten | n.v.t. |
| | | antislip | n.v.t. |
| voor akkoord: | | | |